


WONING 2
GELIJKVLOERS

OPPERVLAKTEN
Gvl : 82,01 m²
Perceel : 429 m²

Verdiep : 74,52 m²

Dit plan en de afmetingen zijn indicatief en onderhevig aan wijzigingen in het kader van het bouwproces. Exacte maatvoering kan pas bepaald worden na afronding van studies, technieken, stabiliteit, akoestiek en EPB. Alle meubilair en ingemaakte kasten zijn niet inbegrepen en worden louter ter illustratie afgebeeld.

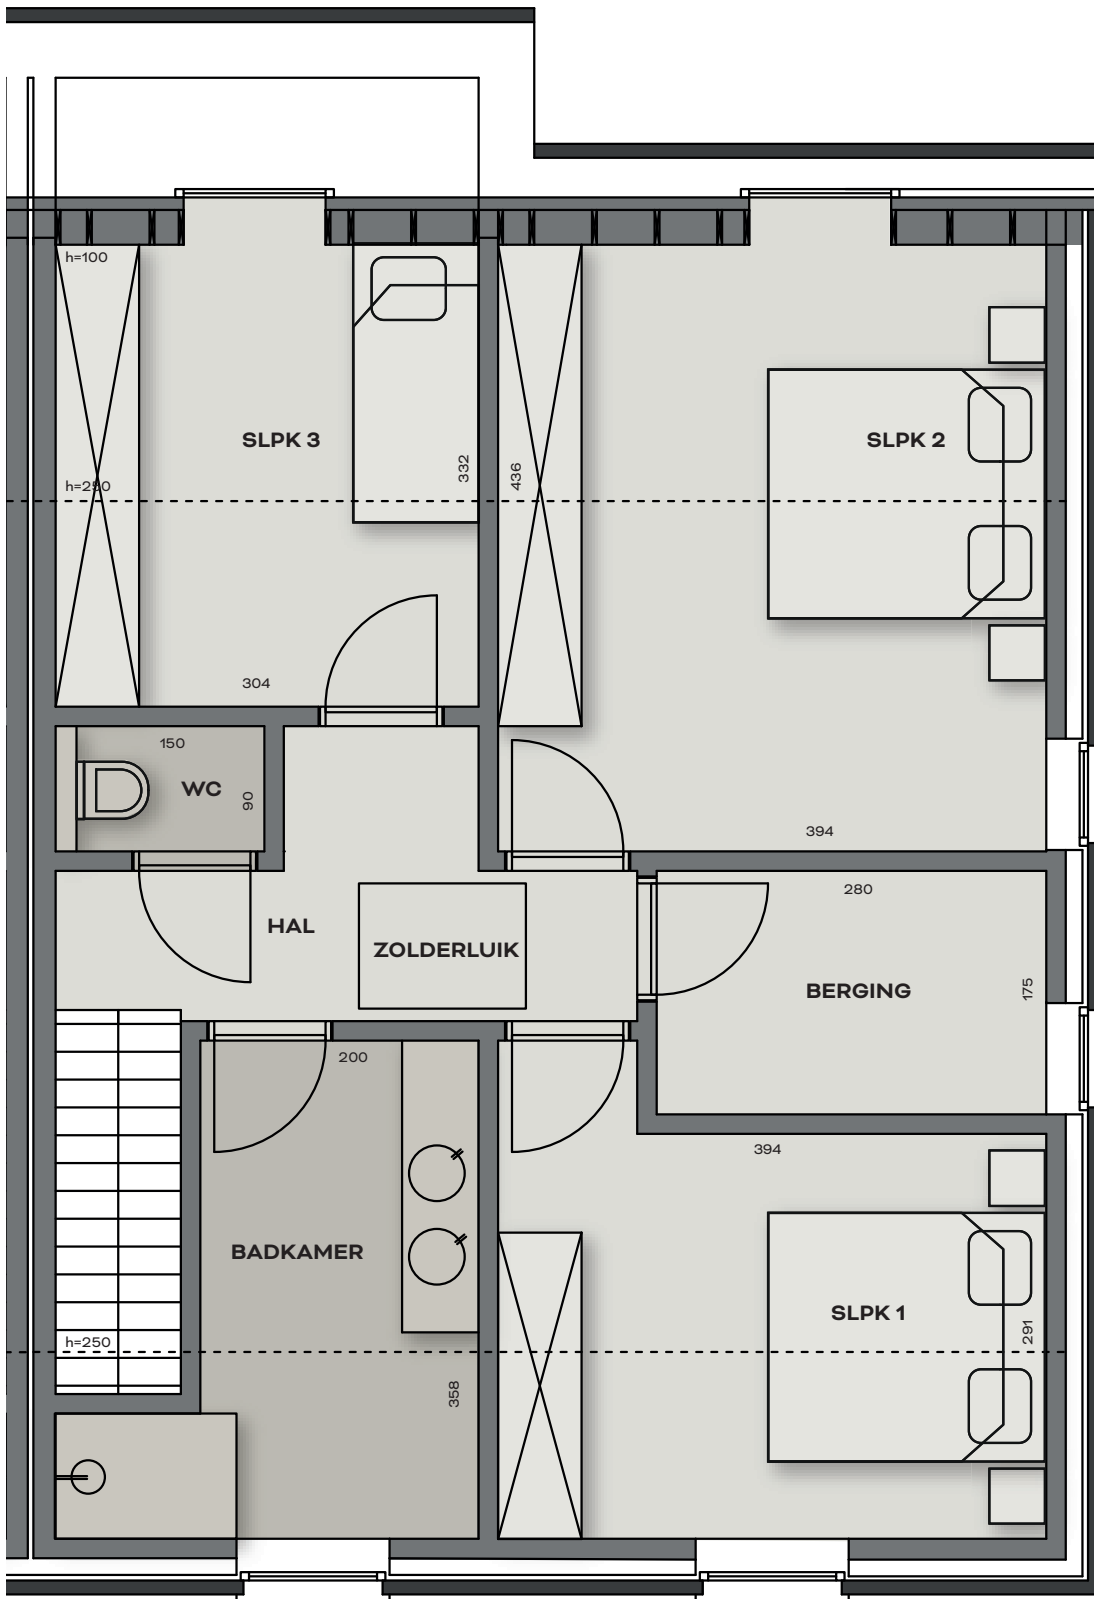

WONING 2

VERDIEPING

Dit plan en de afmetingen zijn indicatief en onderhevig aan wijzigingen in het kader van het bouwproces. Exacte maatvoering kan pas bepaald worden na afronding van studies, technieken, stabiliteit, akoestiek en EPB. Alle meubilair en ingemaakte kasten zijn niet inbegrepen en worden louter ter illustratie afgebeeld.