


INPLANTINGSPLAN

Casselstraat 1 - Poperinge

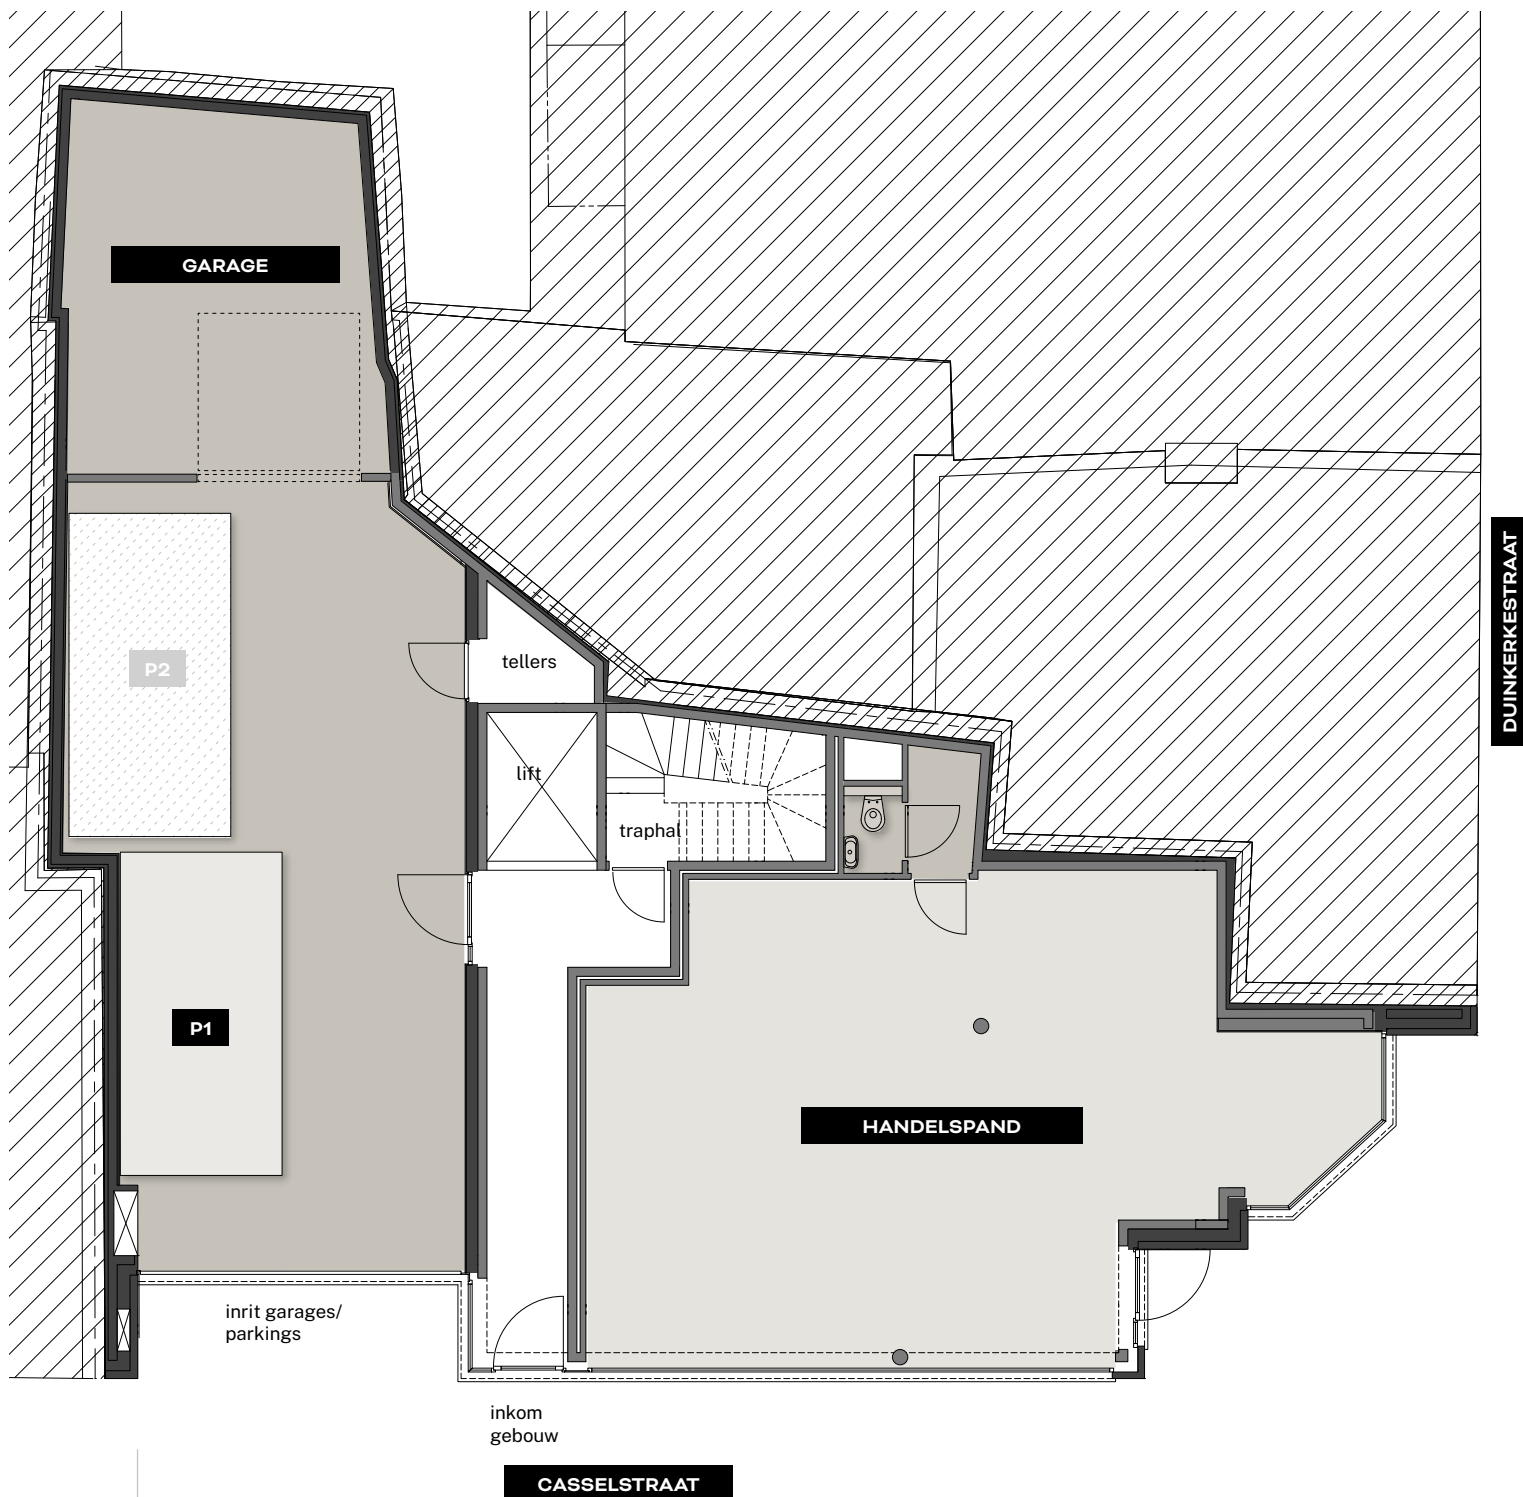

INPLANTING

GELIJKVLOERS



Dit plan en de afmetingen zijn indicatief en onderhevig aan wijzigingen in het kader van het bouwproces. Exacte maatvoering kan pas bepaald worden na afronding van studies, technieken, stabiliteit, akoestiek en EPB.

RESIDENTIE
CÉLESTE