


*Dit project komt in aanmerking voor het 6% btw-tarief vanaf 1 juli 2025, op voorwaarde dat aan de wettelijke criteria wordt voldaan. Dit geldt zowel voor aankoop voor eigen bewoning als voor verhuur. Meer info beschikbaar op aanvraag. **Prijzen geldig tot 31/12/2025.



residentie Parkzicht III - Poperinge

appartement 3.1

Veurnestraat 21/301	2 slaapkamers	
oppervlakte appartement	89 m ²	
oppervlakte terras	10 + 13 m ²	
grondprijs	€ 45.577	
raming registratie grond 21%	€ 5.469	
raming notariskosten	€ 4.150	
constructieprijs	€ 353.166	
PID en EPB	€ 1.000	
aansluitkosten	€ 4.000	
aansluiting riolering	€ 1.000	
kosten basisakte	€ 585	
btw	€ 21.585 *indien 6%	€ 75.548 indien 21%
TOTAAL	€ 436.532 *indien 6%	€ 490.495 indien 21%
TOTAAL excl. kosten	€ 398.743	
raming hypotheekkosten	€ 5.000	

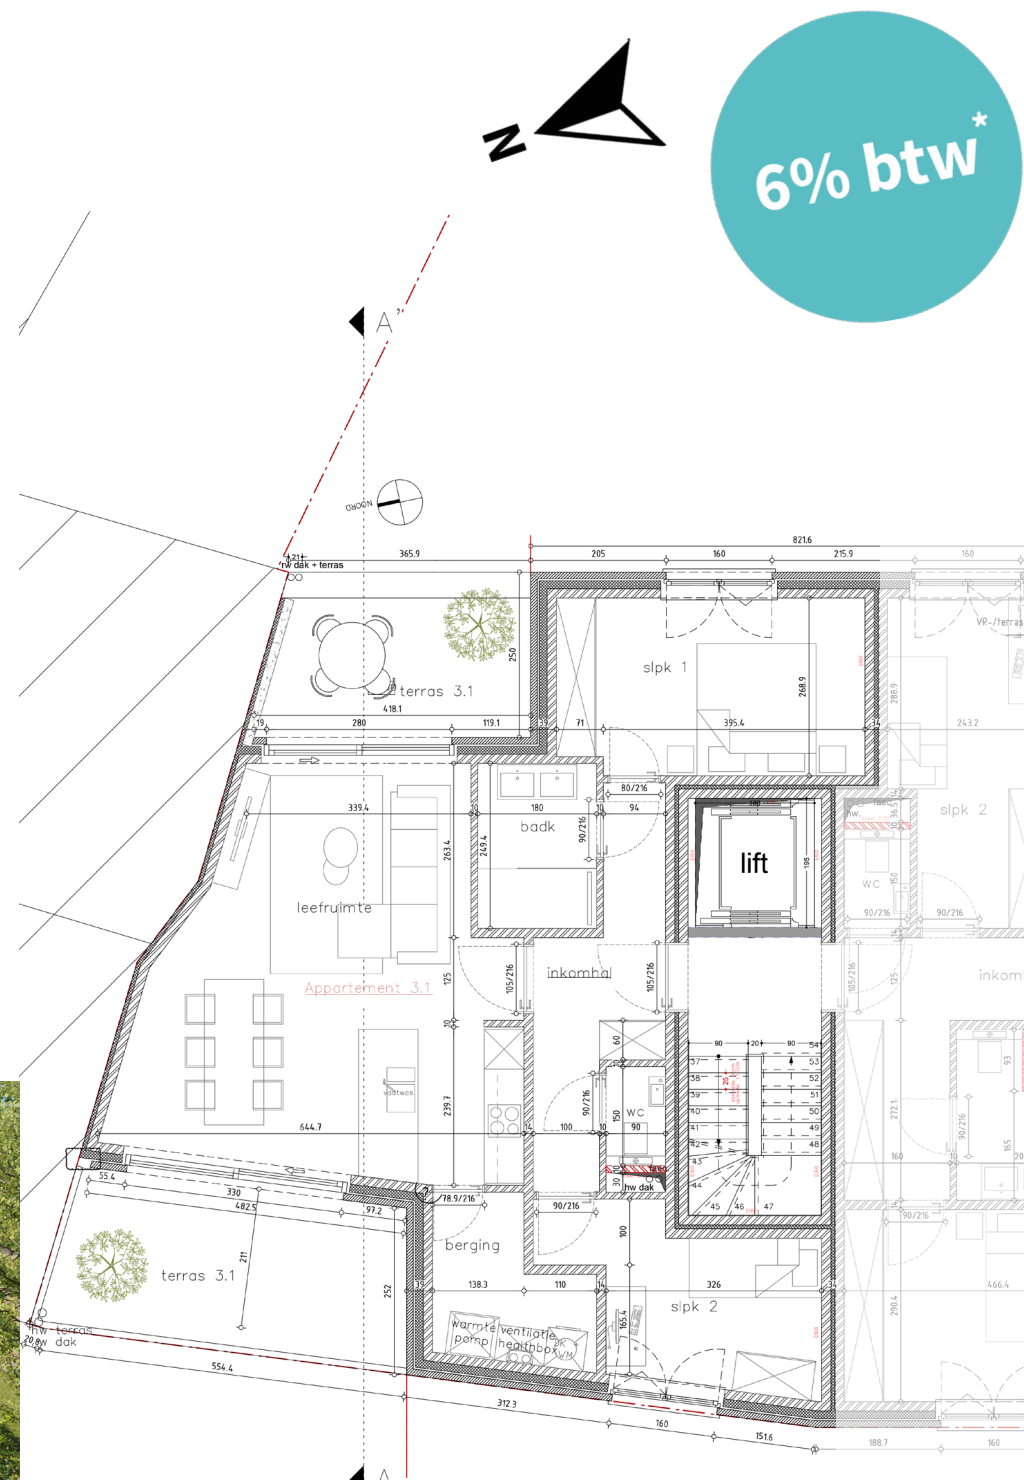

6% btw*