
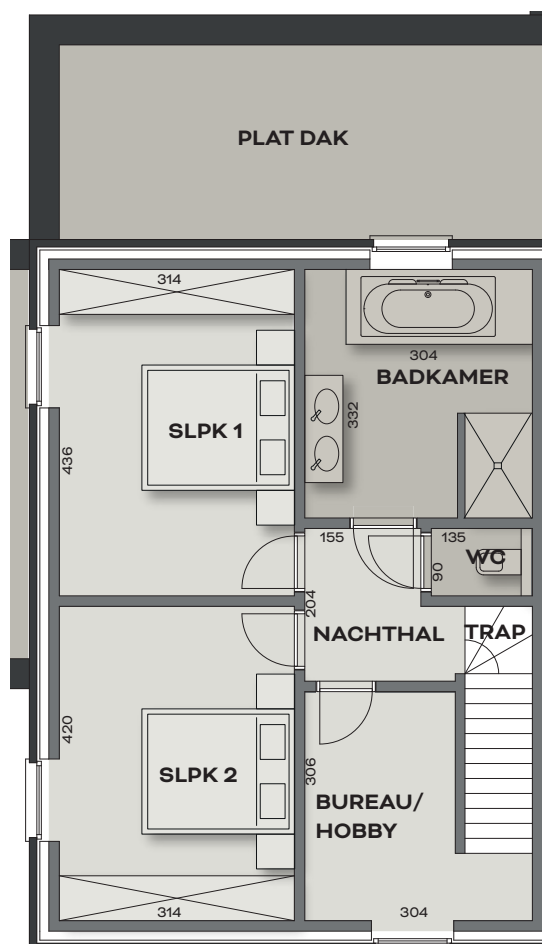
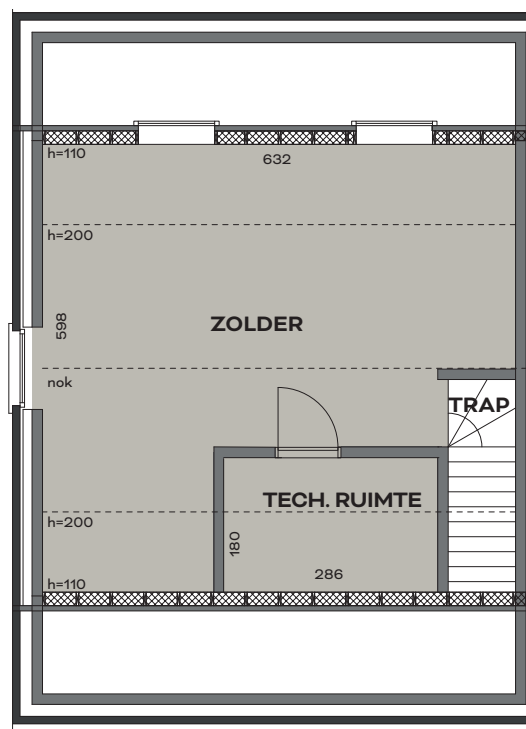


BESELARESTRAAT

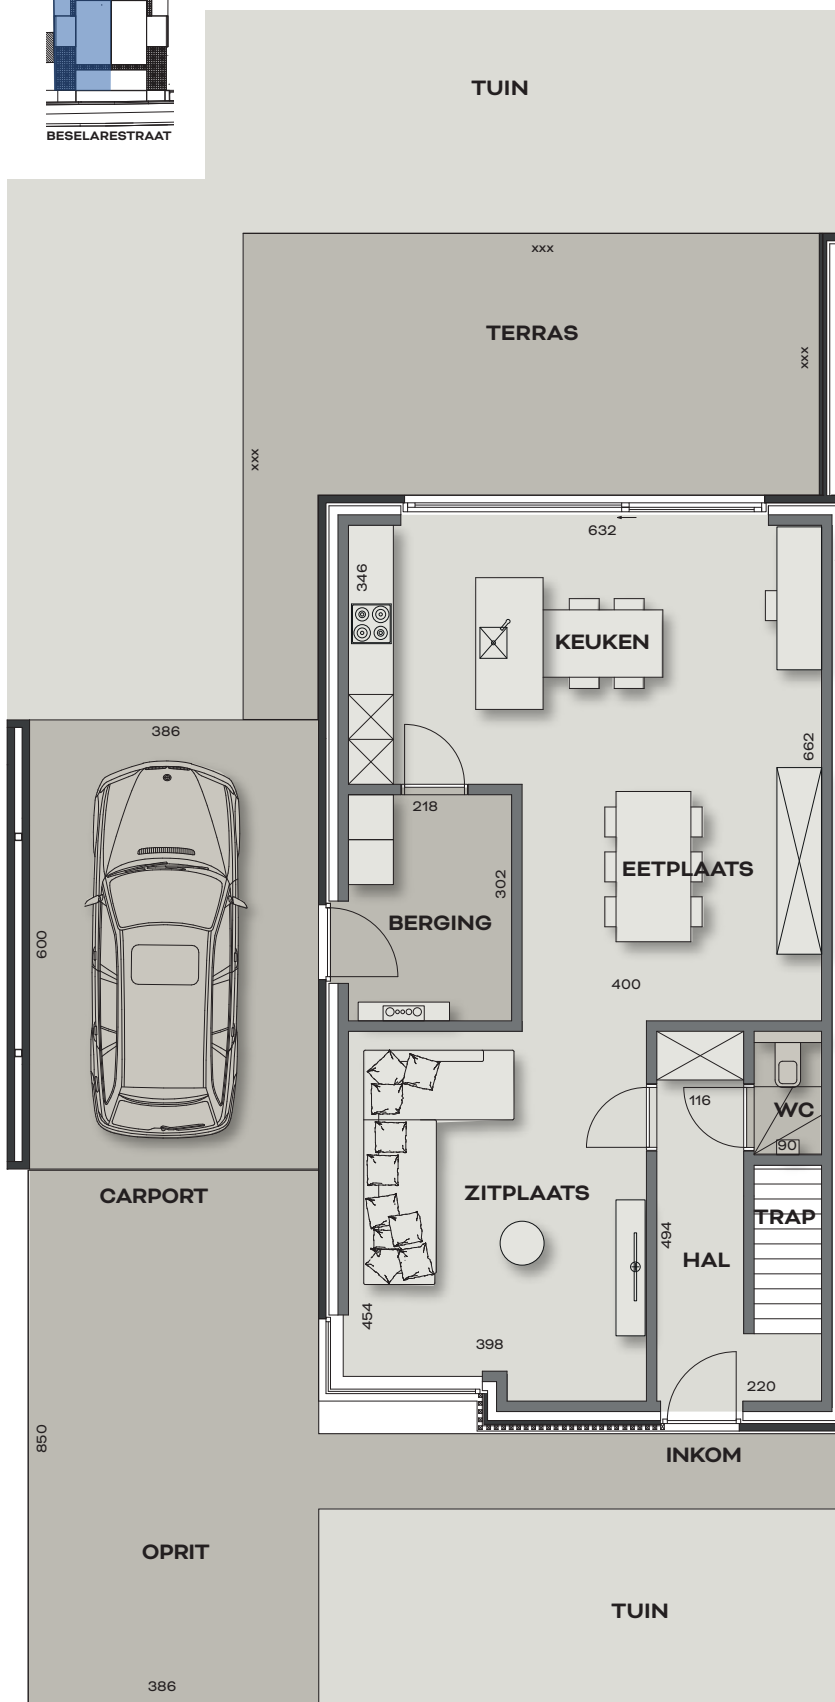

WONING 49A

GELIJKVLOERS + VERDIEPING + ZOLDER

OPPERVLAKTEN

bruto opp. glv : 85,40 m²
bruto opp. verdiep : 65,55 m²
bruto opp. zolder : 35,20 m²
terras : 30,00 m²

perceel : 465 m²
Carport : 23,15 m²

Dit plan en de afmetingen zijn indicatief en onderhevig aan wijzigingen in het kader van het bouwproces. Exacte maatvoering kan pas bepaald worden na afronding van studies, technieken, stabiliteit, akoestiek en EPB. Alle meubilair en ingemaakte kasten zijn niet inbegrepen en worden louter ter illustratie afgebeeld.

NIUWBOUWWONINGEN
GELUWE