
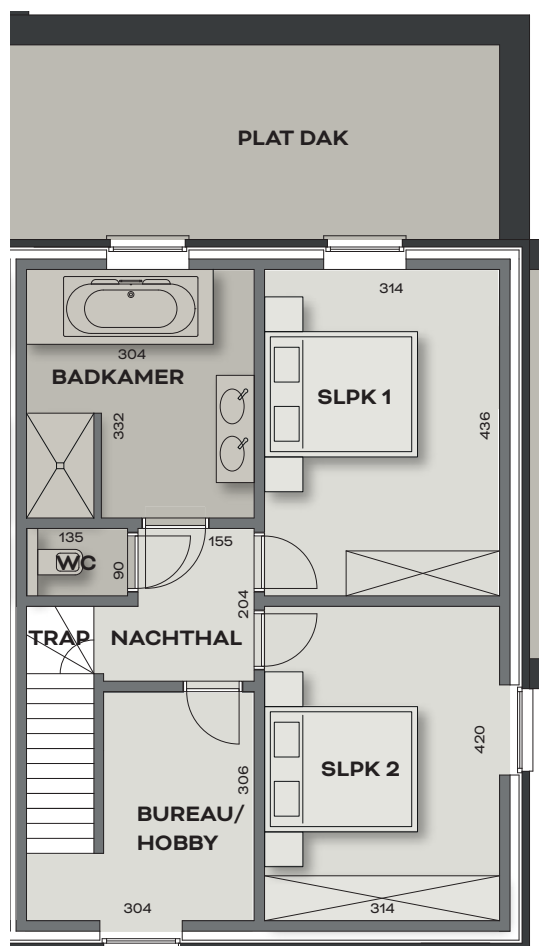
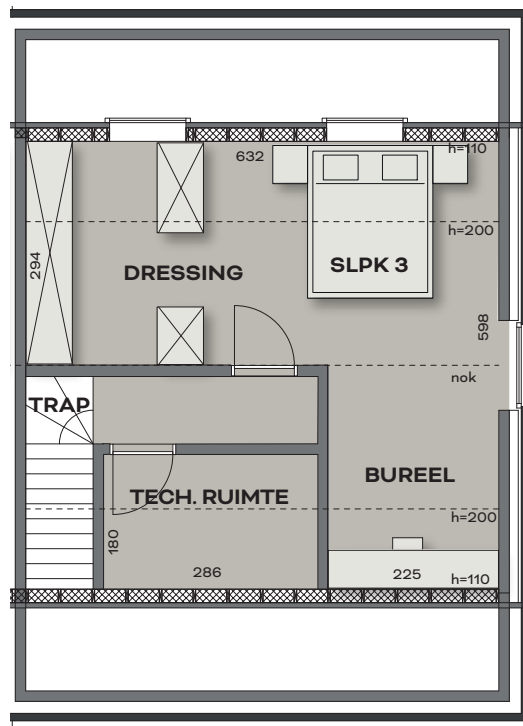


BESELARESTRAAT

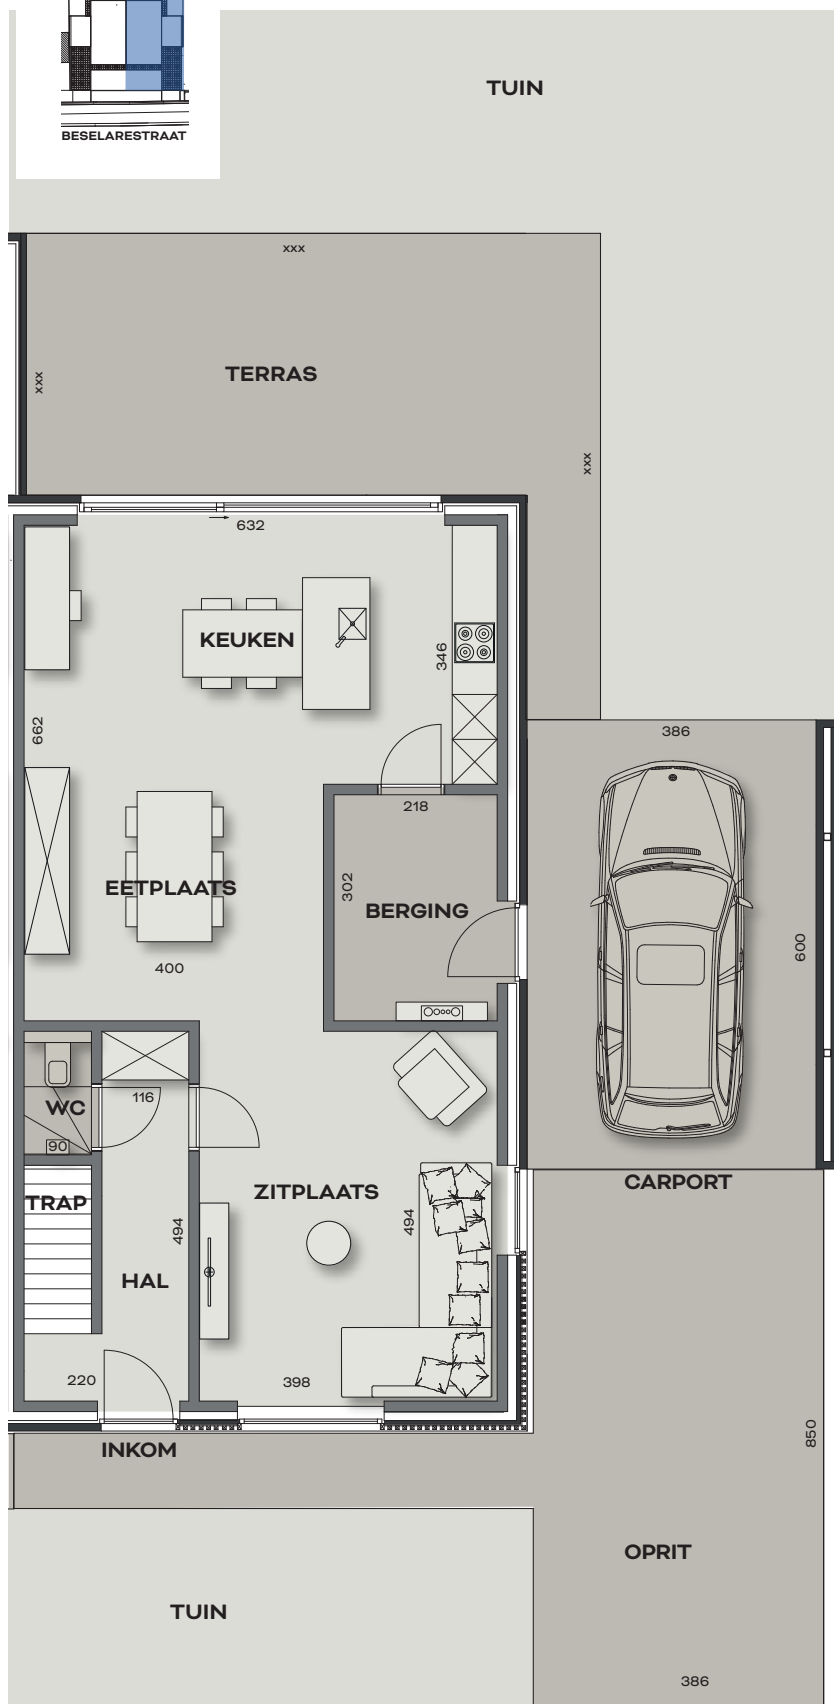

WONING 49B

GELIJKVLOERS + VERDIEP 1 + VERDIEP 2

OPPERVLAKTEN

bruto opp. glv	: 86,25 m ²	perceel	: 464 m ²
bruto opp. verdiep 1	: 65,55 m ²	Carport	: 23,15 m ²
bruto opp. verdiep 2	: 35,00 m ²		
terras	: 30,00 m ²		



Dit plan en de afmetingen zijn indicatief en onderhevig aan wijzigingen in het kader van het bouwproces. Exacte maatvoering kan pas bepaald worden na afronding van studies, technieken, stabiliteit, akoestiek en EPB. Alle meubilair en ingemaakte kasten zijn niet inbegrepen en worden louter ter illustratie afgebeeld.

NIEUWBOUWWONINGEN
GELUWE