





Voorzijde

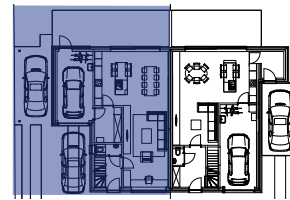

Tabaksveld

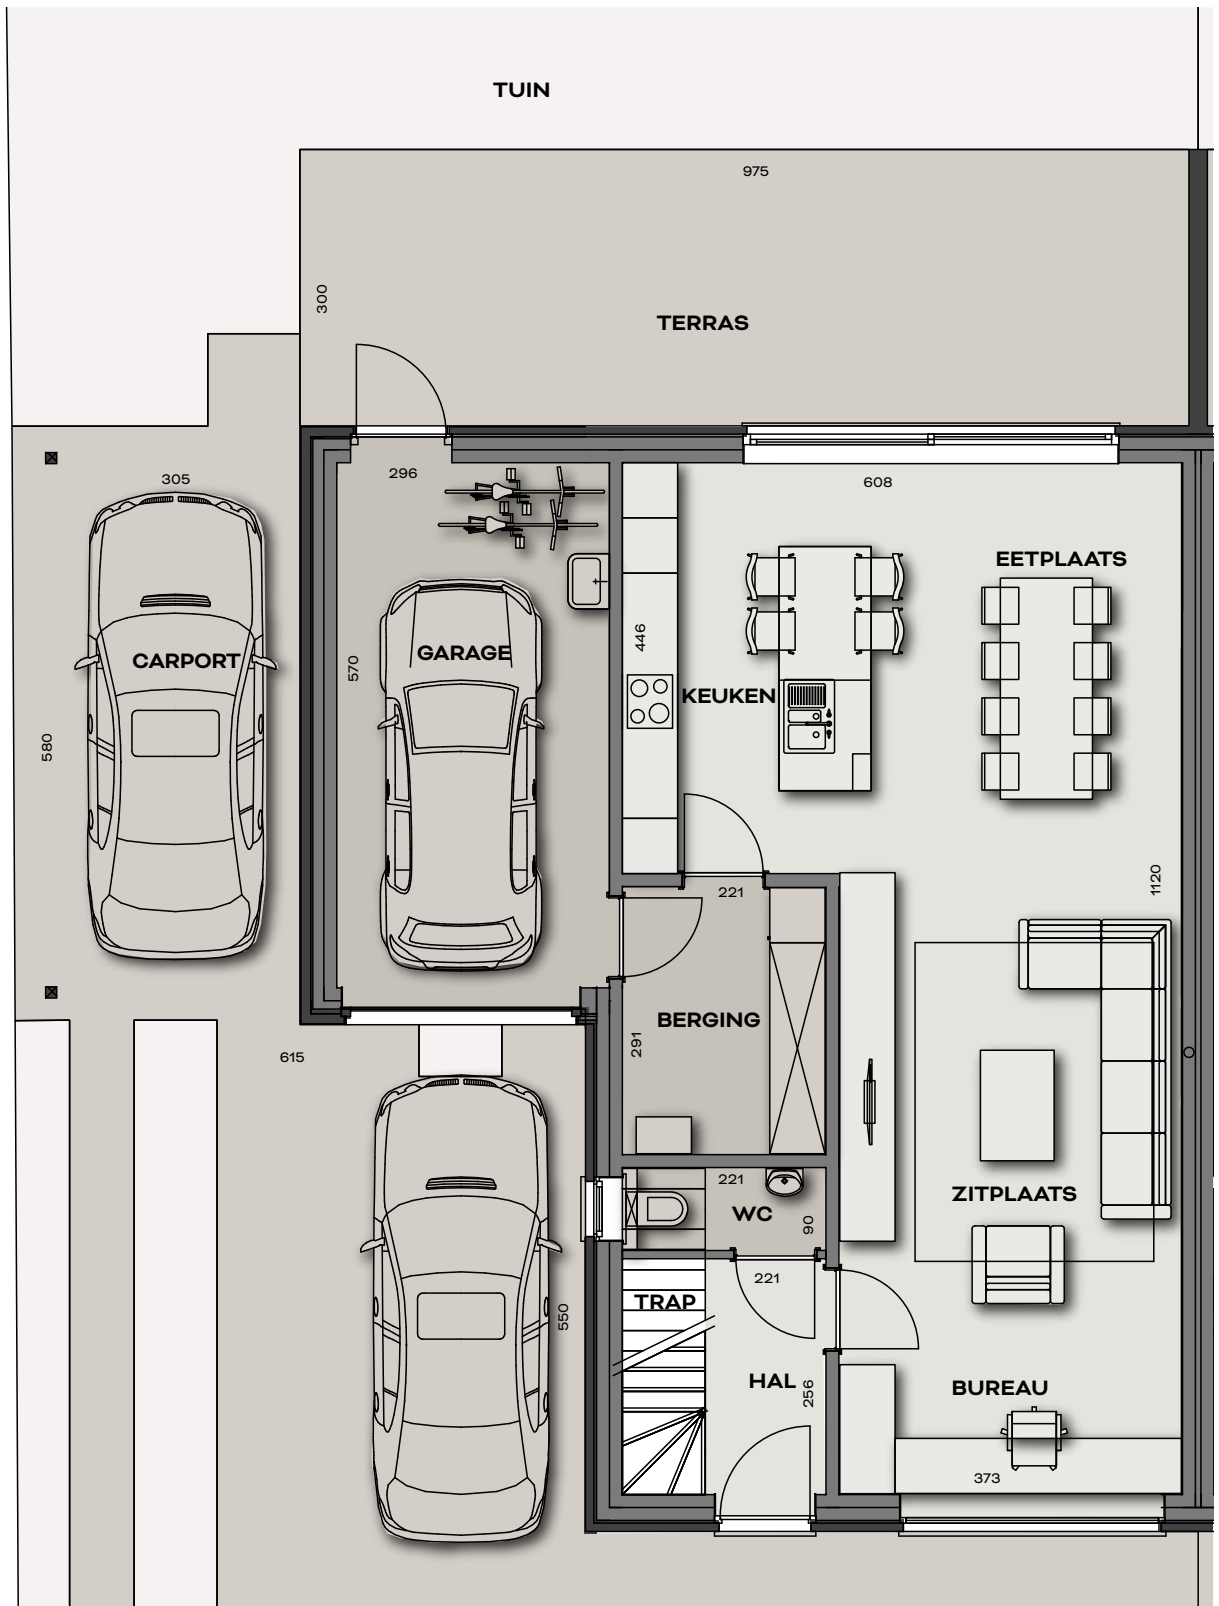

WONING 1

GELIJKVLOERS

OPPERVLAKTEN

Perceel	: 396,50 m ²
Glv	: 99,95 m ²
Terras	: 28,95 m ²

Tuin achterzijde	: 124,70 m ²
Carport	: 19,20 m ²
Verdiep	: 66,50 m ²




Dit plan en de afmetingen zijn indicatief en onderhevig aan wijzigingen in het kader van het bouwproces. Exacte maatvoering kan pas bepaald worden na afronding van studies, technieken, stabiliteit, akoestiek en EPB. Alle meubilair en ingemaakte kasten zijn niet inbegrepen en worden louter ter illustratie afgebeeld.


NIEUWBOUWWONINGEN
HOULTULST



Achterzijde

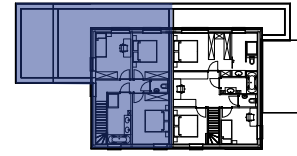

Tabaksveld

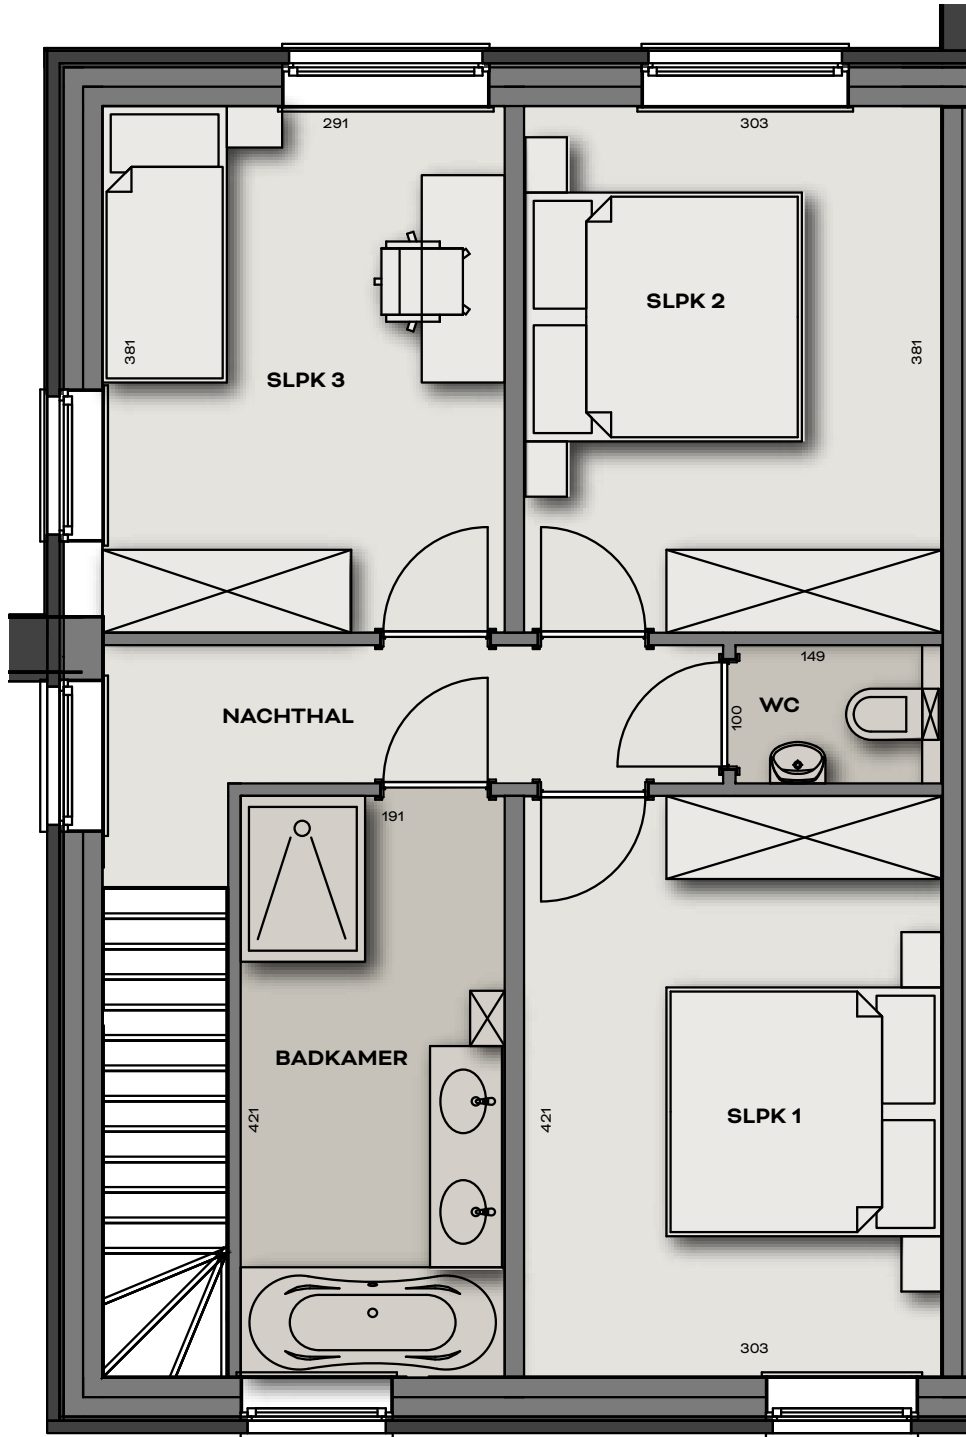

WONING 1

VERDIEPING

Dit plan en de afmetingen zijn indicatief en onderhevig aan wijzigingen in het kader van het bouwproces. Exacte maatvoering kan pas bepaald worden na afronding van studies, technieken, stabiliteit, akoestiek en EPB. Alle meubilair en ingemaakte kasten zijn niet inbegrepen en worden louter ter illustratie afgebeeld.

NIEUWBOUWWONINGEN
HOUTHULST