




Voorzijde



Beukhoutstraat

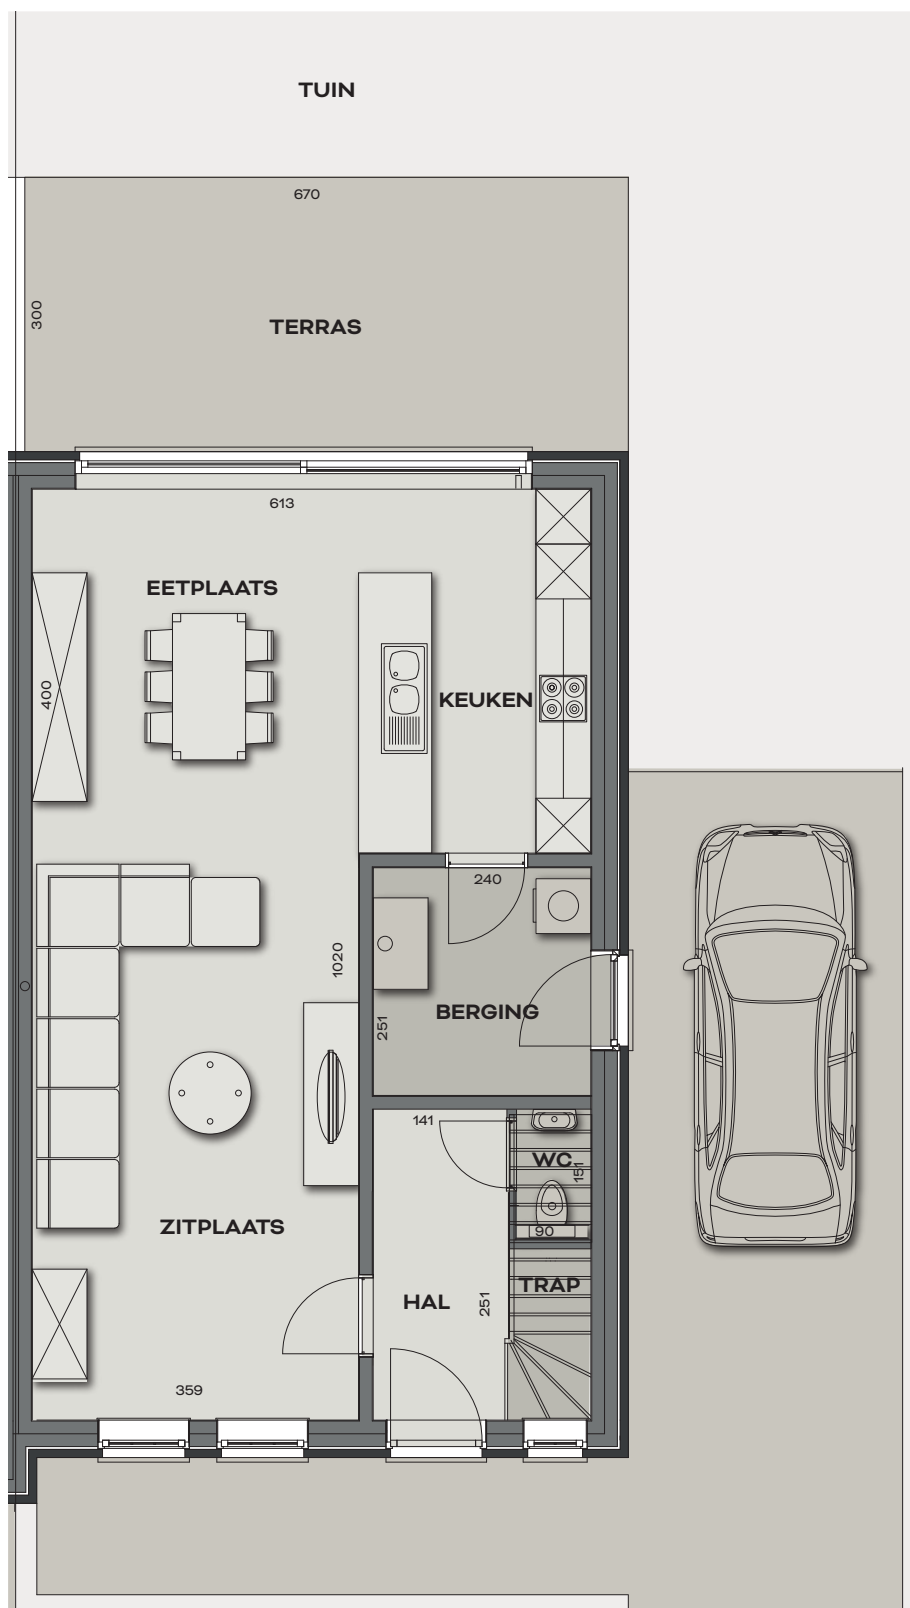

WONING 3

GELIJKVLOERS

OPPERVLAKTEN
 Gvl : 73,70 m²
 Terras : 20,10 m²
 Tuin : 390 m²

Verdiep : 73,70 m²
 Zolder : 41,15 m²




Dit plan en de afmetingen zijn indicatief en onderhevig aan wijzigingen in het kader van het bouwproces. Exacte maatvoering kan pas bepaald worden na afronding van studies, technieken, stabiliteit, akoestiek en EPB. Alle meubilair en ingemaakte kasten zijn niet inbegrepen en worden louter ter illustratie afgebeeld.


NIJWBOUWWONINGEN
HOUTHULST




Achterzijde

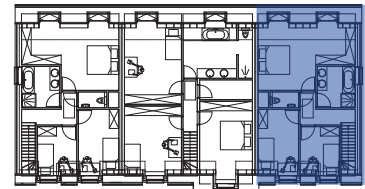

Beukhoutstraat

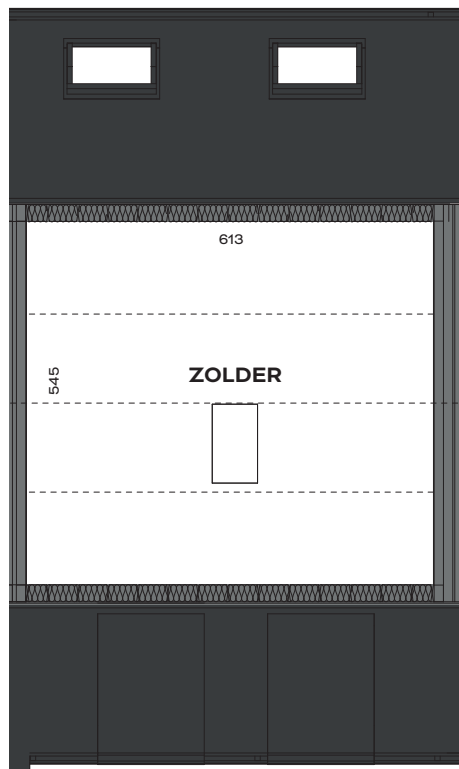

verkleinde weergave

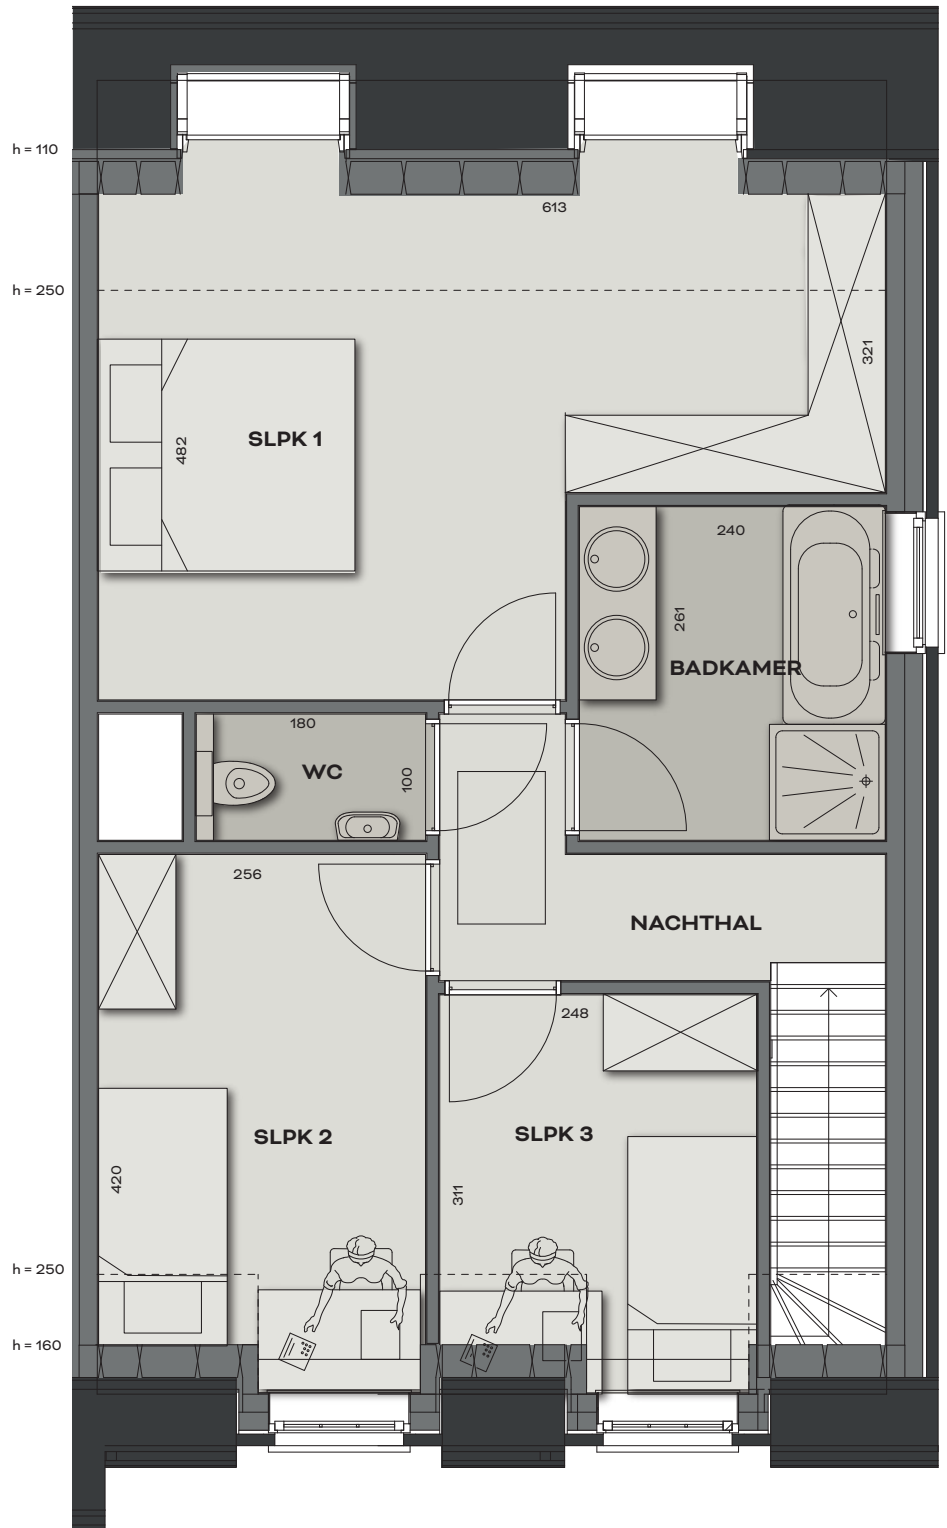

WONING 3

VERDIEPING

Dit plan en de afmetingen zijn indicatief en onderhevig aan wijzigingen in het kader van het bouwproces. Exacte maatvoering kan pas bepaald worden na afronding van studies, technieken, stabiliteit, akoestiek en EPB. Alle meubilair en ingemaakte kasten zijn niet inbegrepen en worden louter ter illustratie afgebeeld.

NIEUWBOUWWONINGEN
HOETHULST