





Voorzijde

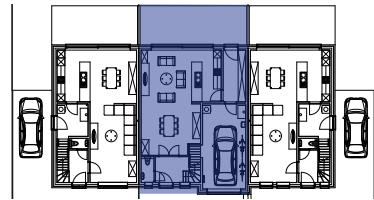

Beukhoutstraat

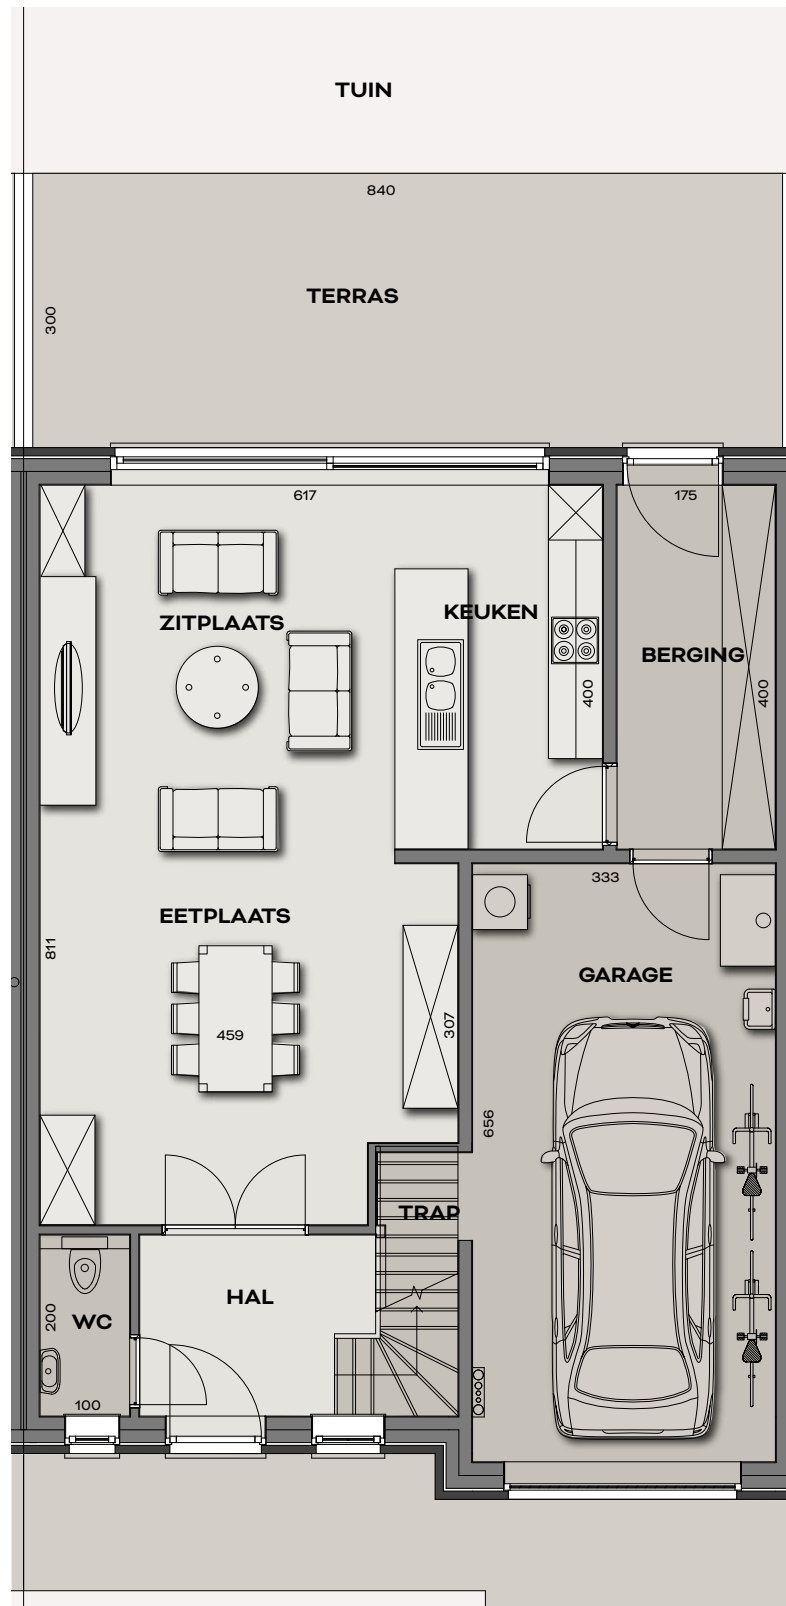

## WONING 2

### GELIJKVLOERS


**OPPERVLAKTEN**  
 Gvl : 94,35 m<sup>2</sup>  
 Terras : 25,20 m<sup>2</sup>  
 Tuin : 300 m<sup>2</sup>

Verdiep : 94,35 m<sup>2</sup>  
 Zolder : 51,60 m<sup>2</sup>




Dit plan en de afmetingen zijn indicatief en onderhevig aan wijzigingen in het kader van het bouwproces. Exacte maatvoering kan pas bepaald worden na afronding van studies, technieken, stabiliteit, akoestiek en EPB. Alle meubilair en ingemaakte kasten zijn niet inbegrepen en worden louter ter illustratie afgebeeld.


**NIJEUWBOUWWONINGEN**  
**HOUTHULST**

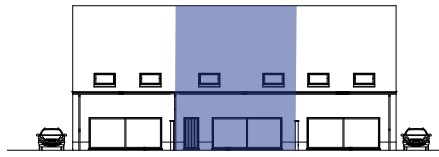

Achterzijde

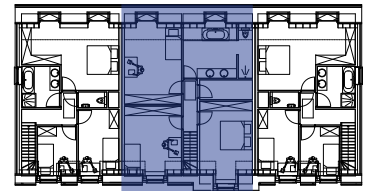

Beukhoutstraat

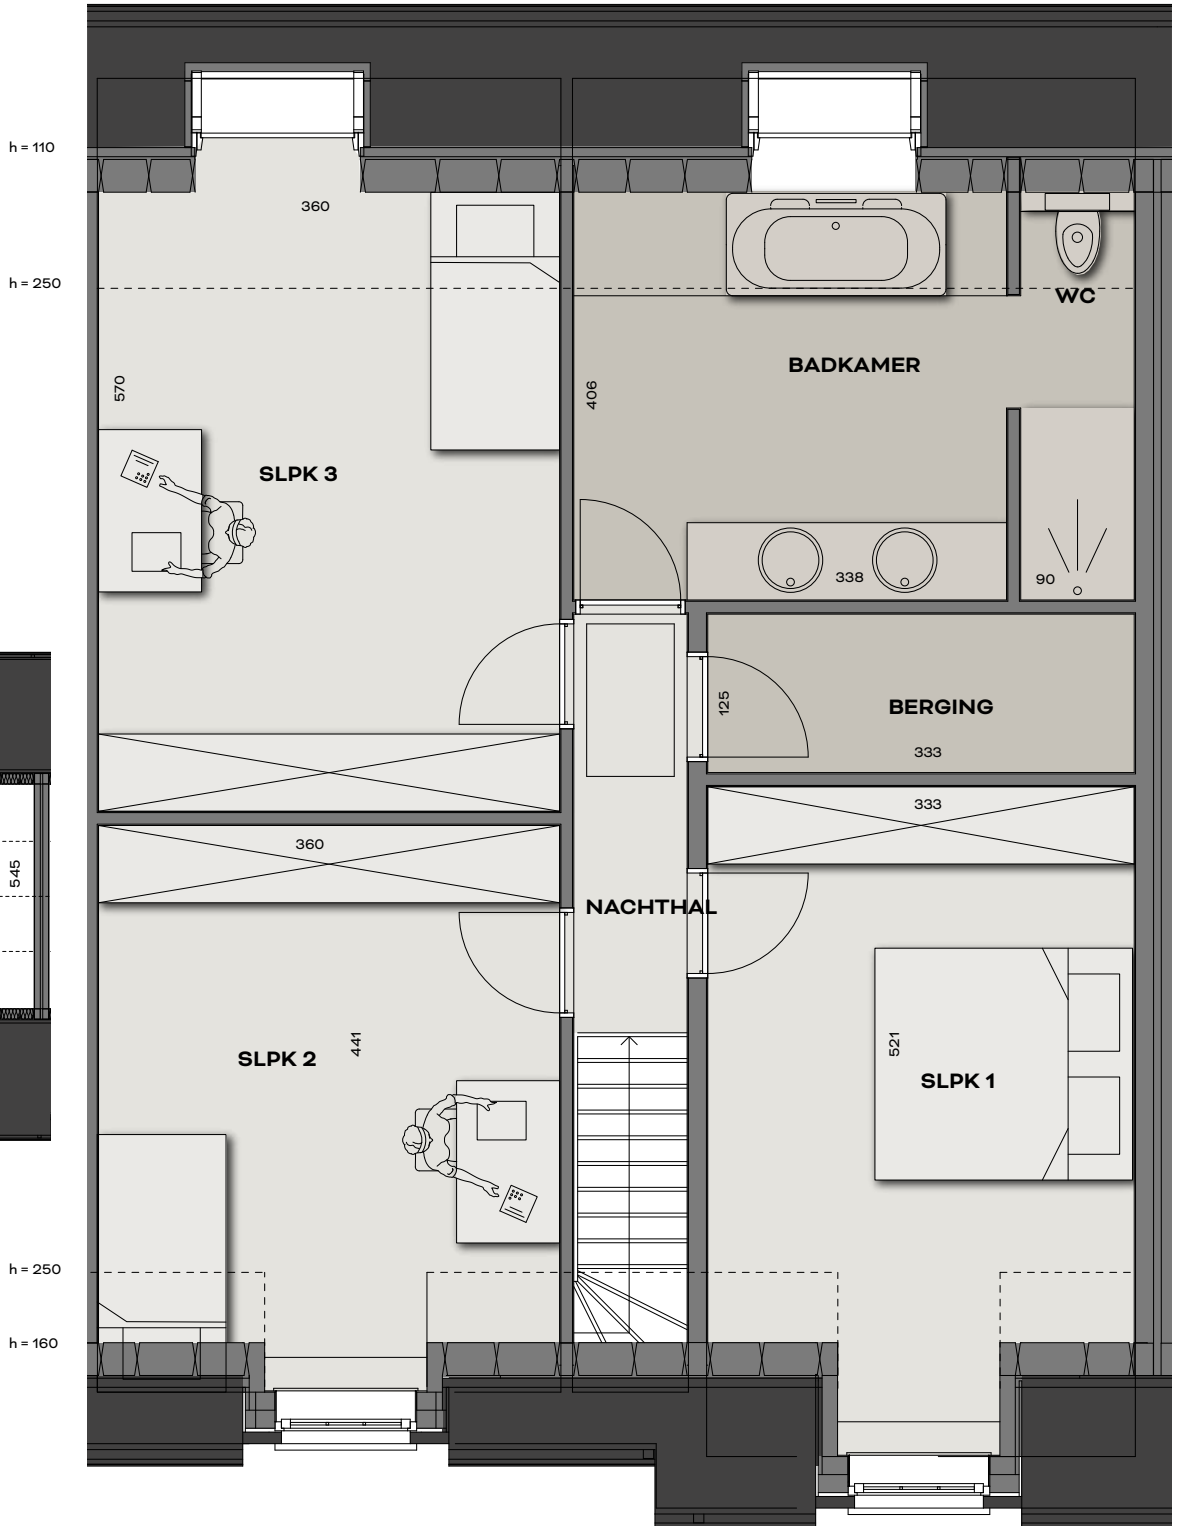

## WONING 2

VERDIEPING + ZOLDER



Dit plan en de afmetingen zijn indicatief en onderhevig aan wijzigingen in het kader van het bouwproces. Exacte maatvoering kan pas bepaald worden na afronding van studies, technieken, stabiliteit, akoestiek en EPB. Alle meubilair en ingemaakte kasten zijn niet inbegrepen en worden louter ter illustratie afgebeeld.

NIEUWBOUWWONINGEN  
HOUTHULST