


opm.: alle afmetingen op het plan zijn richtinggevend en informatief. Bij afwijkingen dient de architect gecontacteerd te worden.

architectenbureau bv Filip De Leeuw
dd: 2023-10-20

LEGENDE INPLANTINGSPLAN	
	bestaande bebouwing (duren)
	carport
	profiel nieuwe toestand
	waterdoorlootende verharding
	perceelsgrens
	tuin / weide
	aanduiding nieuwe perceelsgrens
	fotografische oopnempunten
	terreingefielende
	wedl

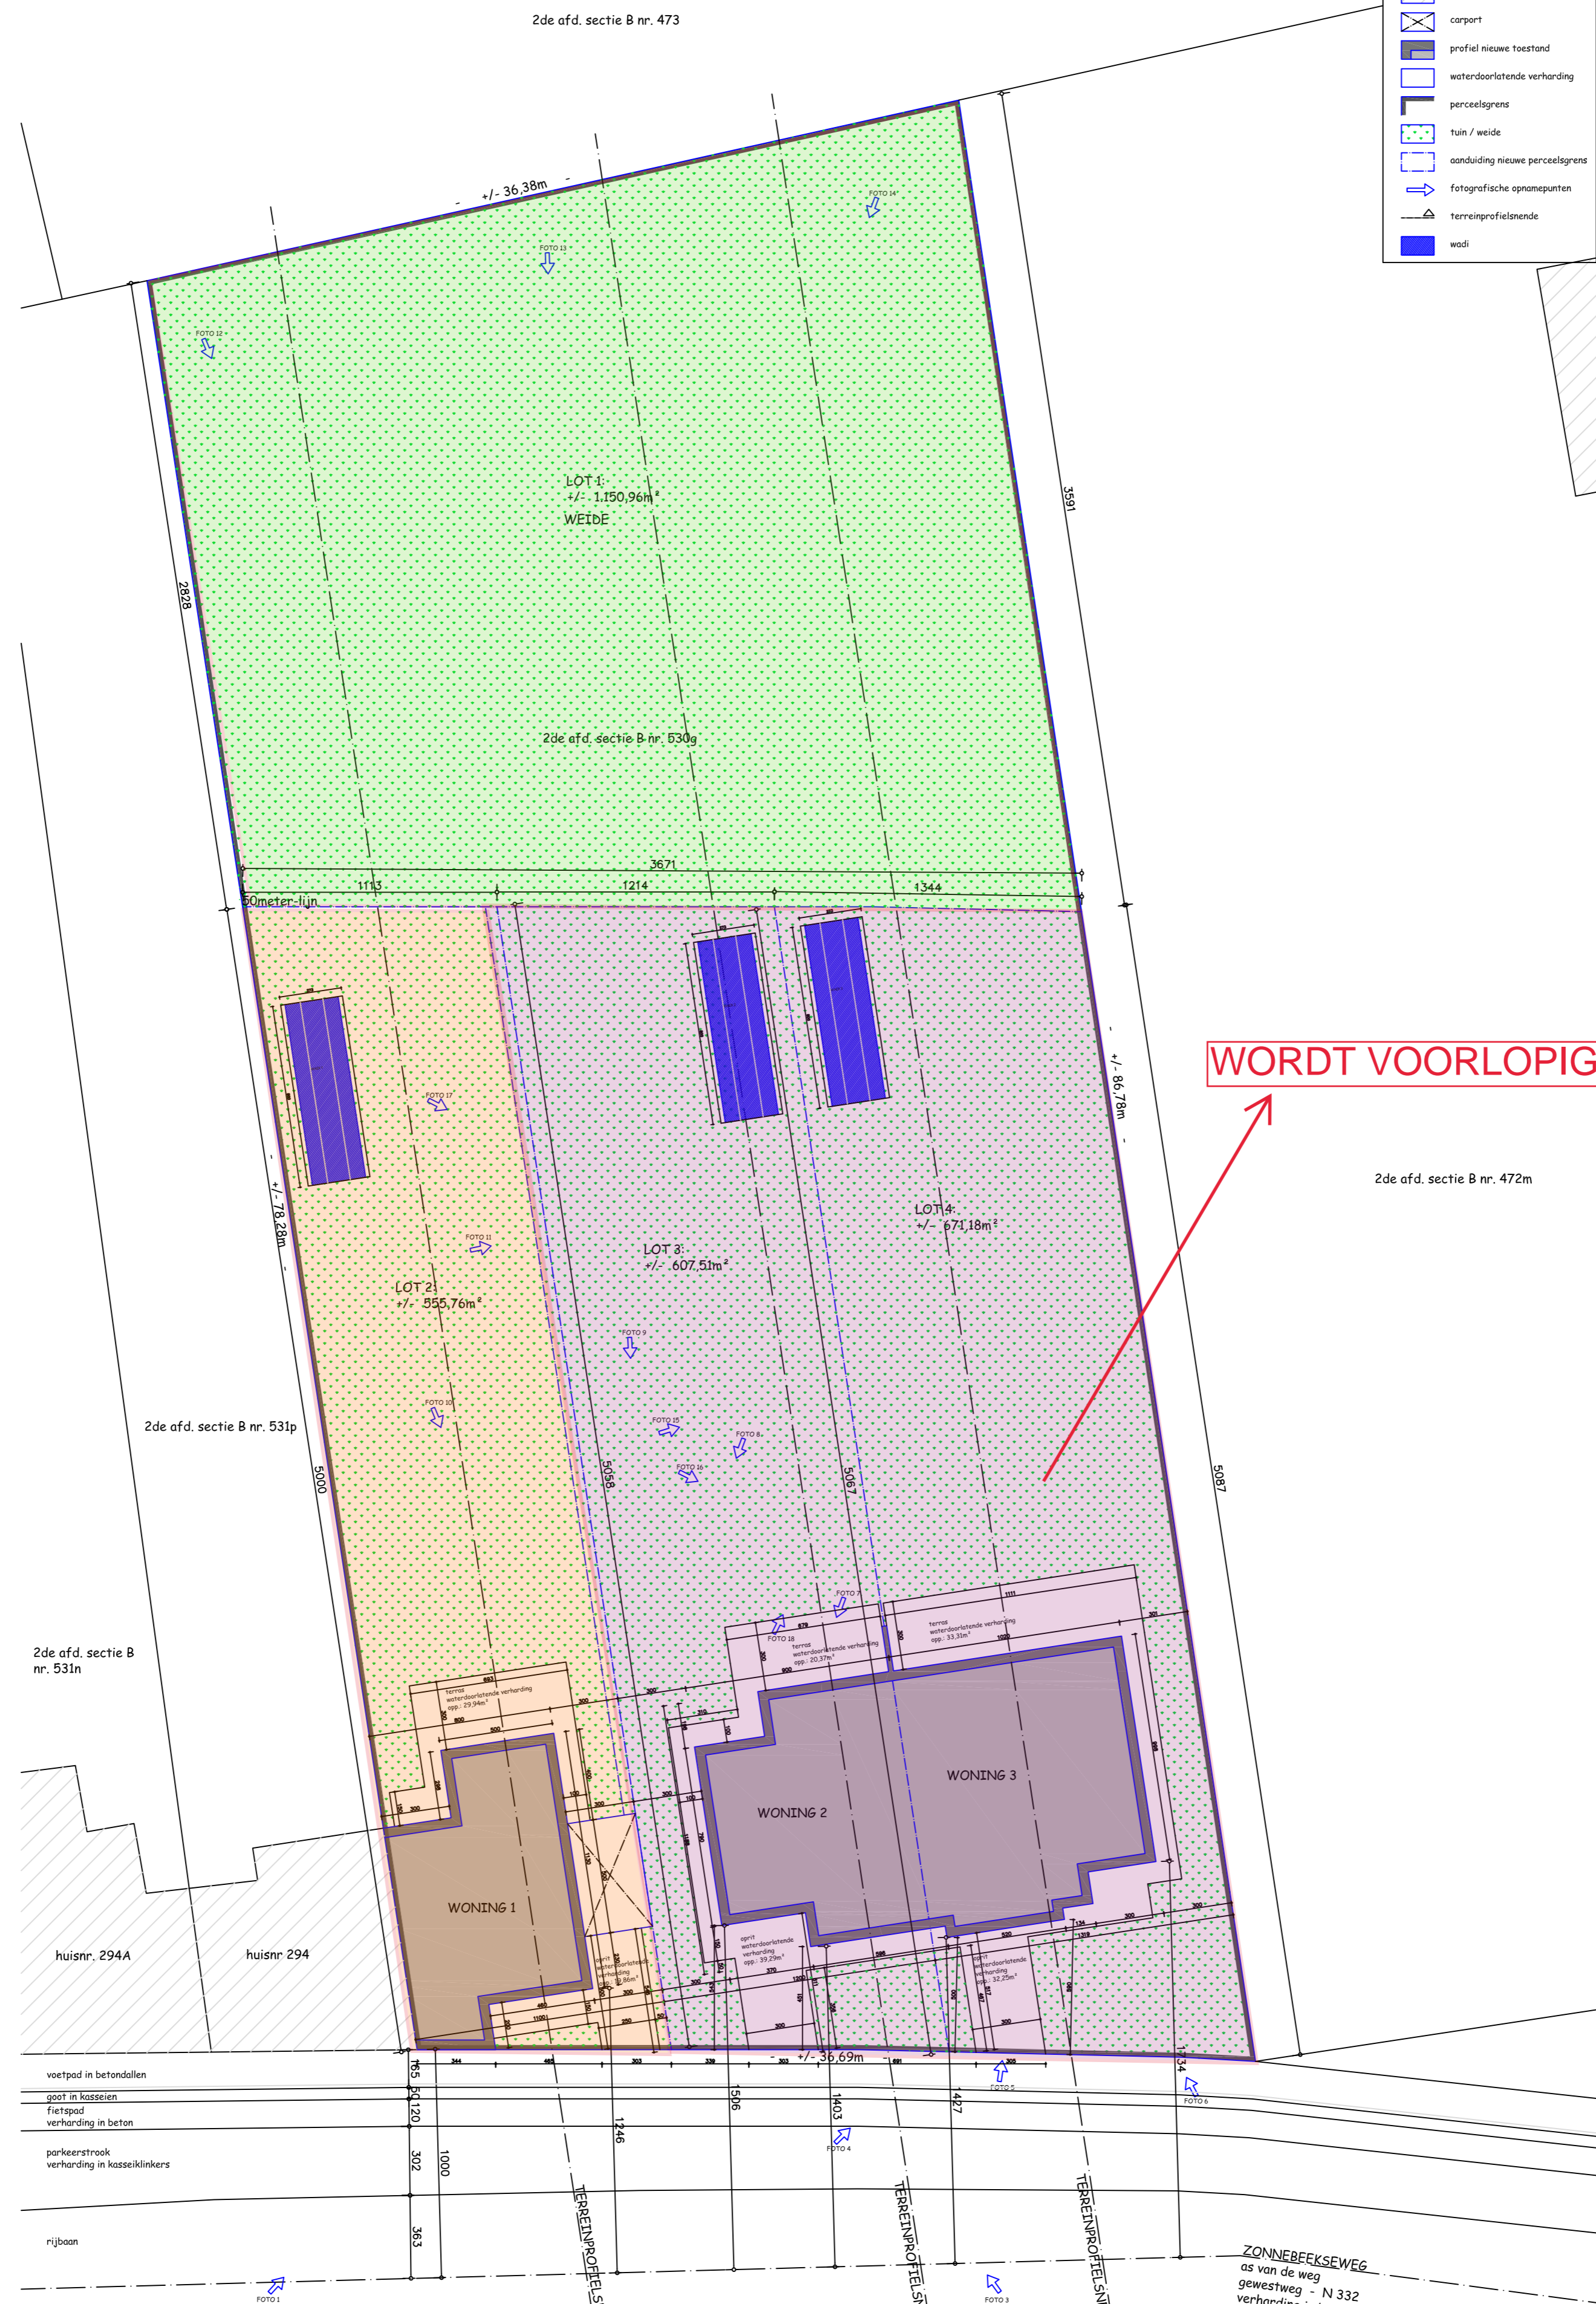

WORDT VOORLOPIG 1 LOT BOUWGROND

Inplantingsplan
nieuwe toestand
schaal: scale to fit - afdruk op A1
vermelde afmetingen: cm